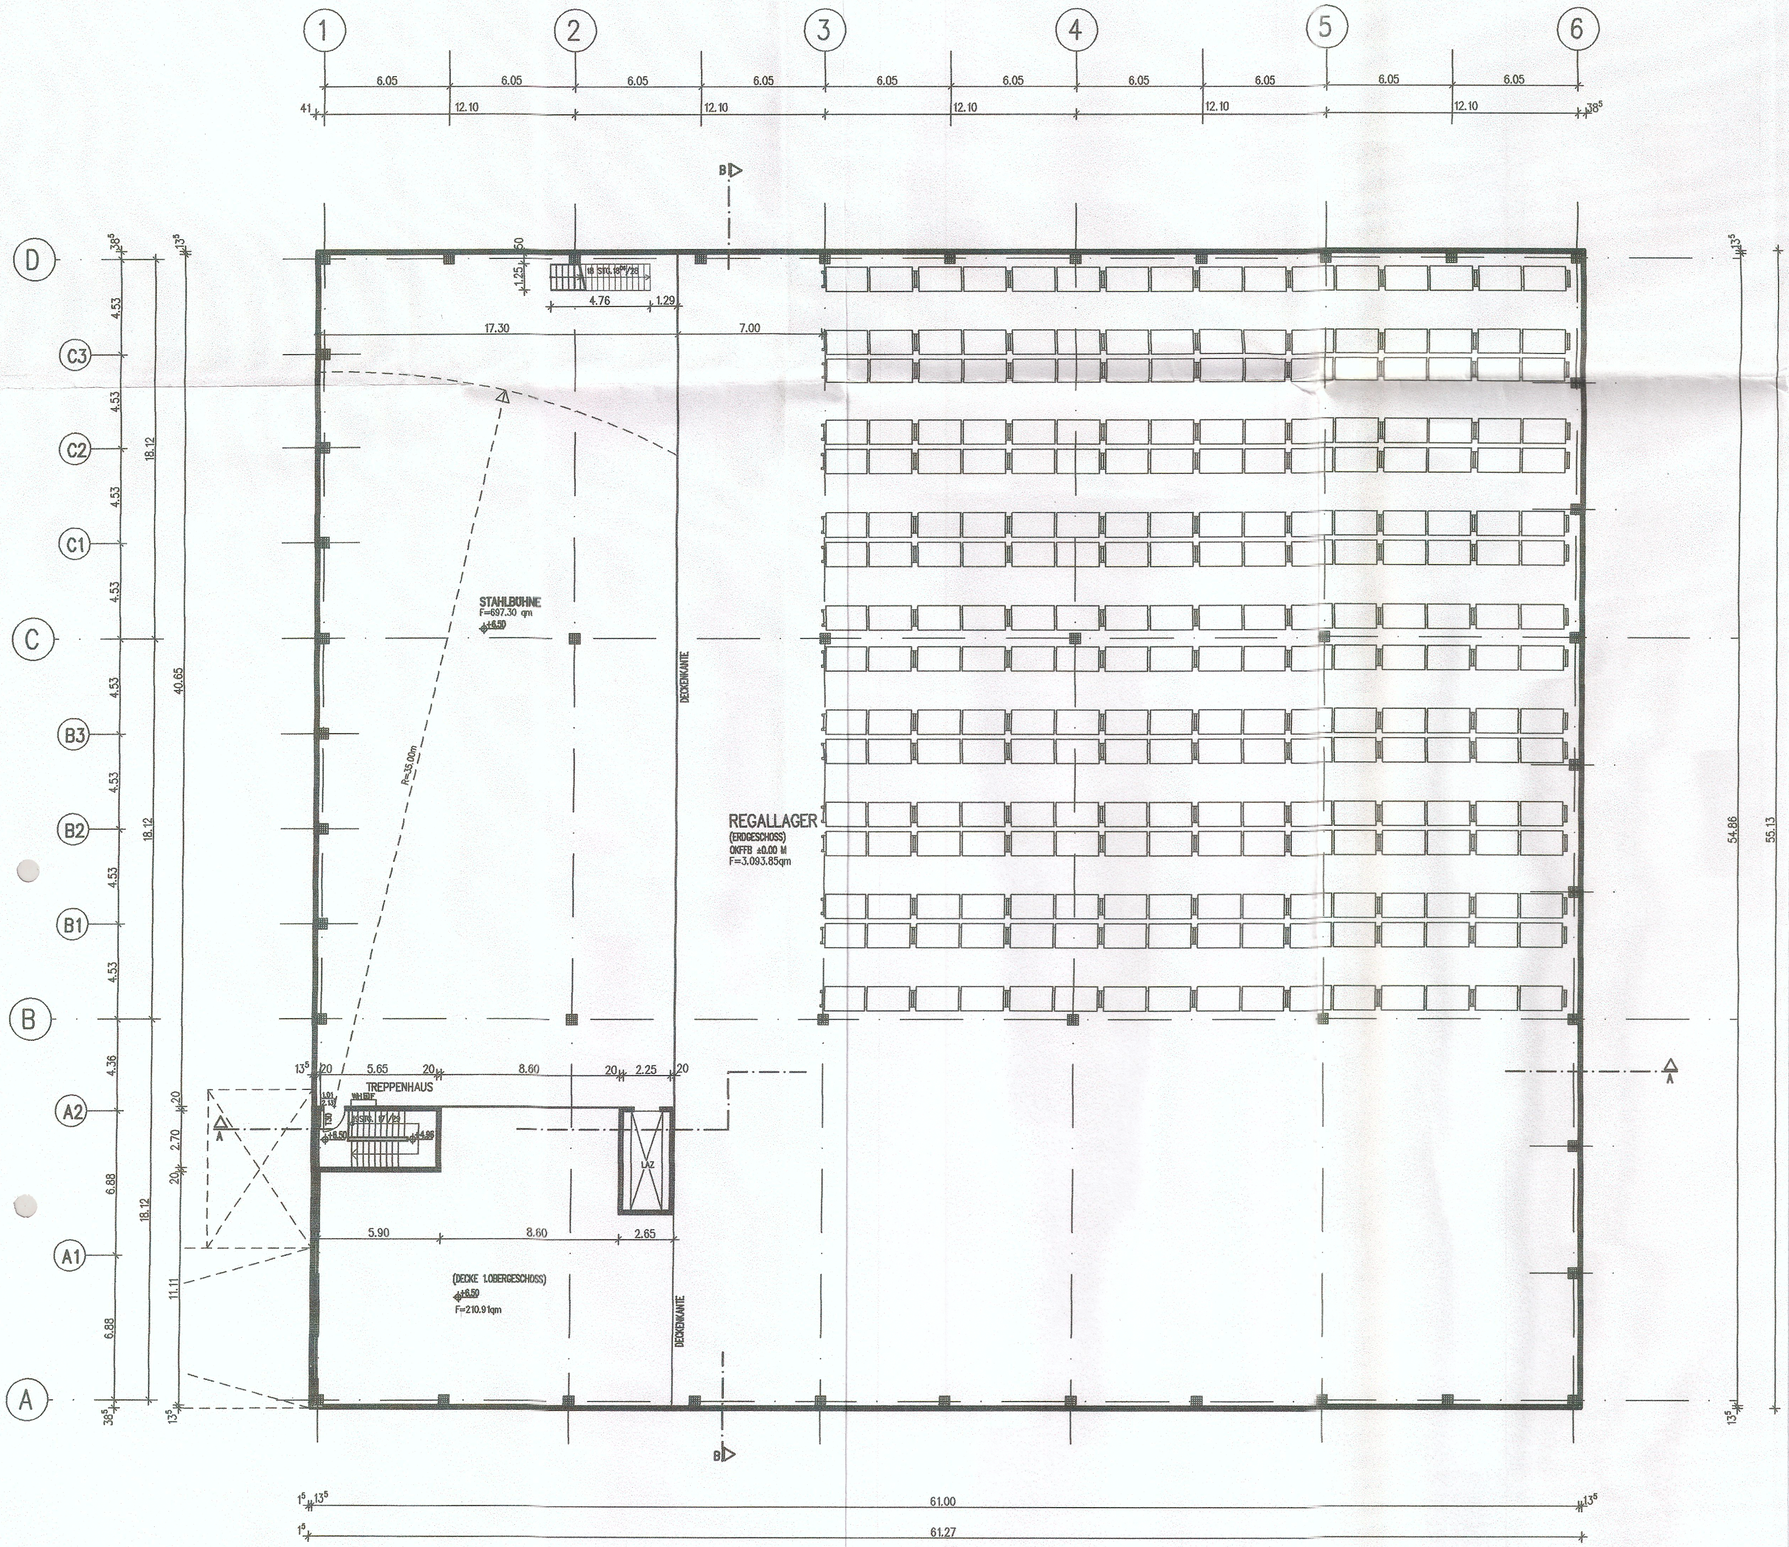

Amt
86

ALLE MASZE SIND VOR ORT
ZU PRÜFEN.
UNSTIMMIGKEITEN SIND
UMGEHEND DER BAULEITUNG
MITZUTEILEN !

Anlage zur Baugenehmigung
gem. § 73 LBO
Nr. 248/2-838/99 v. 20.09.99
Geprüft u. genehmigt
Stadt Neumünster
Der Oberbürgermeister
Stadtplanungs- u. Bauaufsichtsamt
Abt. Bauaufsicht
i.A.

IND.	DATUM	ZEI./ARCH.	ÄNDERUNG

ÄNDERUNGEN AUCH IN NEBEN-
STEHENDEN PLÄNEN BEACHTEN!

ÄNDERUNG IN PLAN: ☒
GRUNDRISS

TÜTEBAU GmbH
BARNESTR. 6 31515 WUNSTORF TEL. 05031/ 929-0 FAX 05031/ 929-100

NEUBAU ZENTRALLAGER MÖBEL BRÜGGE
DRESCHFLEGEL,FREESENBURG
24537 NEUMÜNSTER

BAUHERR:
THOMAS BRÜGGE
OP DE WISCH 46
24539 NEUMÜNSTER

DARSTELLUNG
2.OBERGESCHOSSS

DATUM	MASZSTAB	DATEI	BLATT NR.
11.06.99	1:200	S:\BRUEGGE\LAGER\GAS\G1.DC6	4
GEZ. MA	BAUHERR	ARCHITEKT	9906G2