


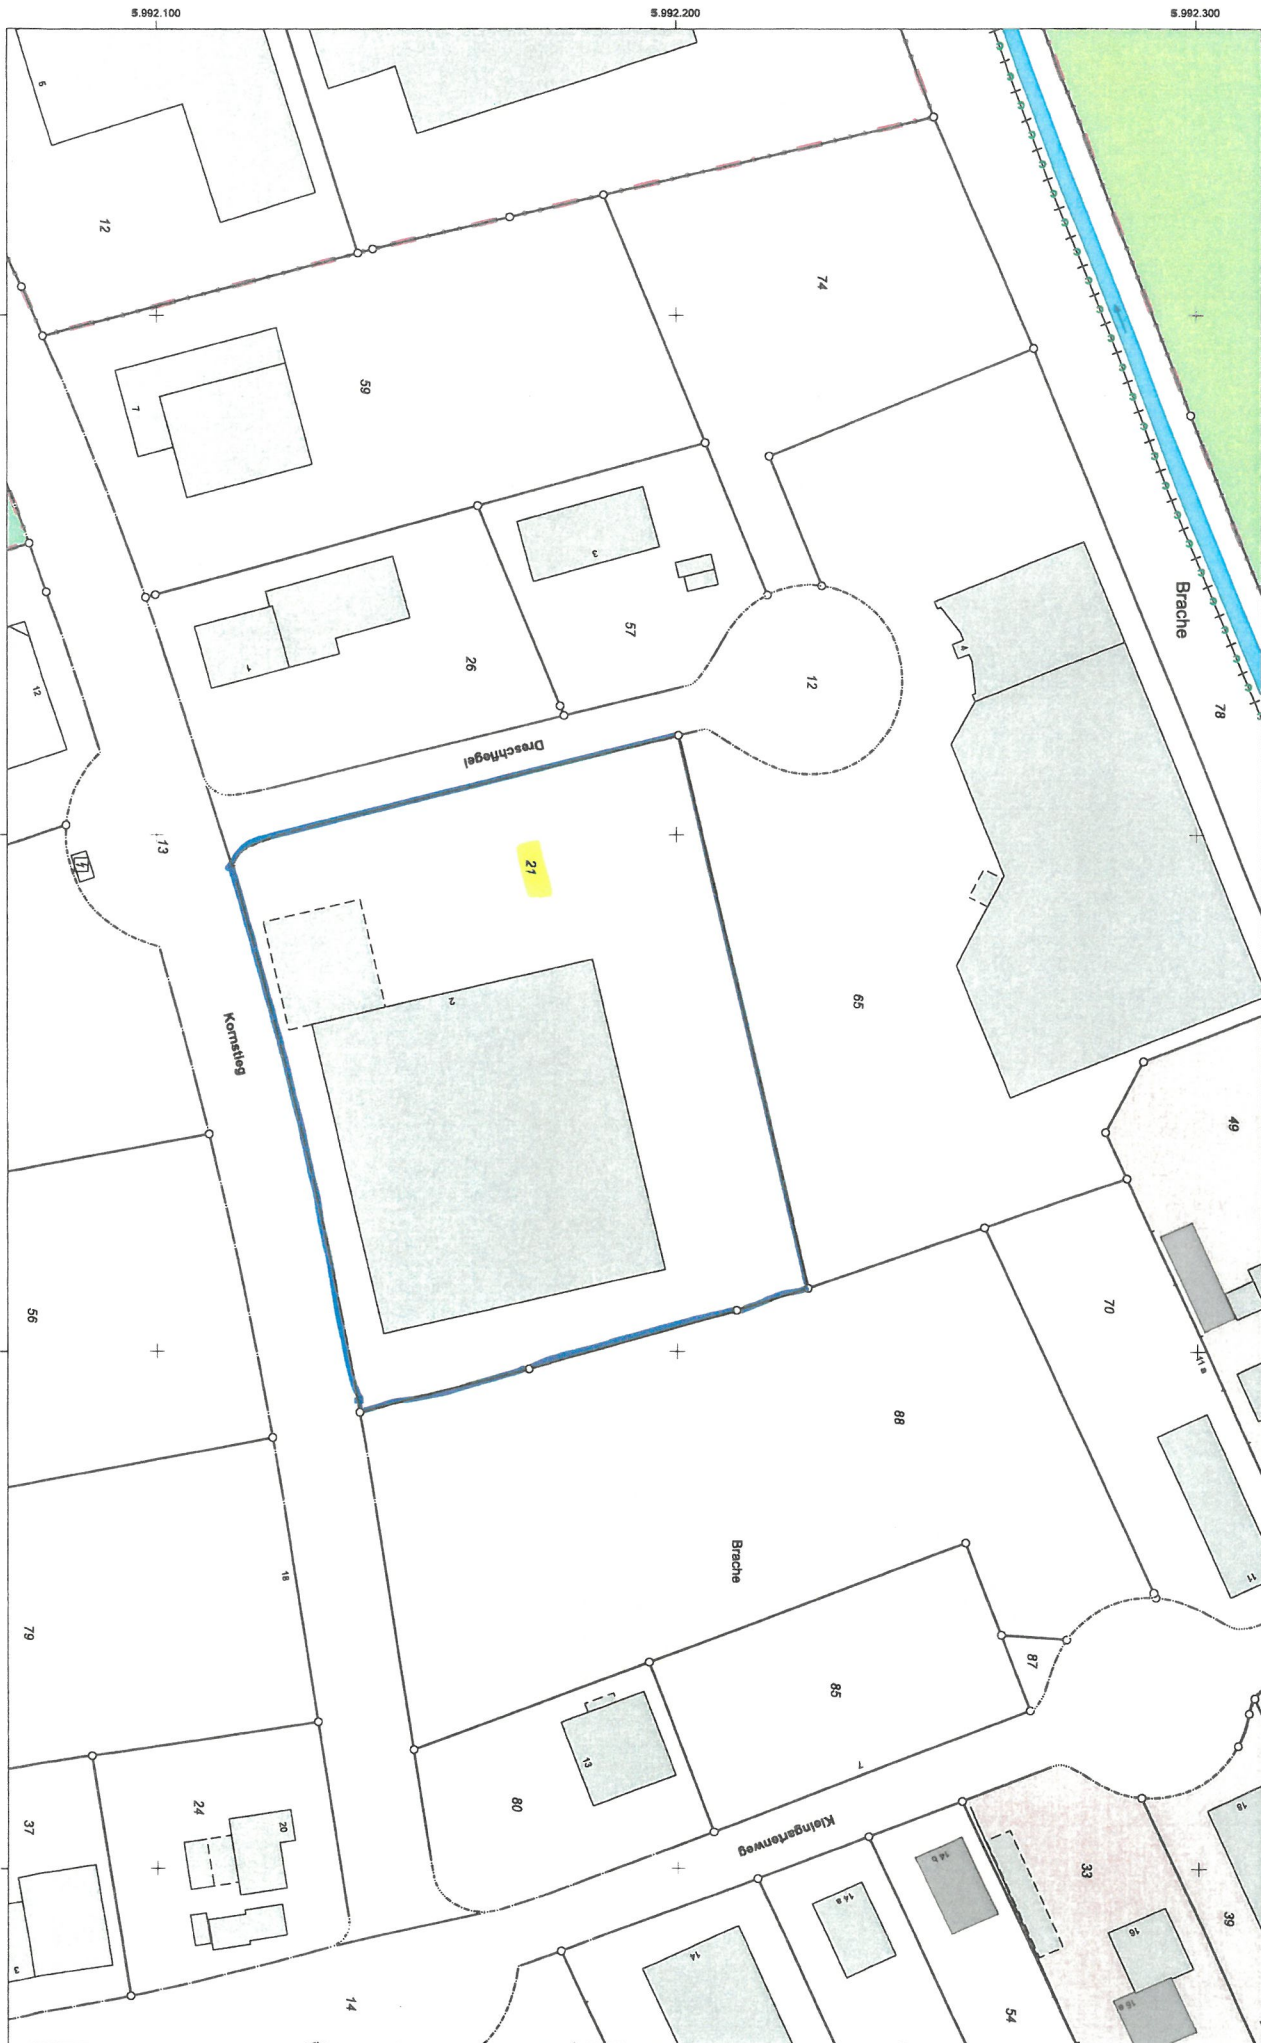

5.992.300

5.992.200

5.992.100

Maßstab 1:1.000
 0 20 40 60 80 100 Meter
 32.561.400 32.561.500 32.561.600

Für den Maßstab dieses Auszuges aus dem Liegenschaftskataster ist der ausgedruckte Maßstab nicht maßgebend.
 Dieser Auszug ist nur zur Orientierung und für die Vermessung und Geoinformation Schleswig-Holstein an
 Dritte nur mit Zustimmung des Landesamtes für Vermessung und Geoinformation Schleswig-Holstein oder zum eigenen Gebrauch
 (§89 Vermessungs- und Katastergesetz i.d.F. vom 12.05.2004, geändert durch Gesetz vom 15.12.2010).



Auszug aus dem Liegenschaftskataster Liegenschaftskarte 1:1.000

Erstellt am 08.08.2017

Flurstück: 21
 Flur: 40
 Gemarkung: Neumünster - 6194

Gemeinde: Neumünster, Stadt
 Kreis: Neumünster, Stadt

E-Mail: Poststelle-Elmsborn@LvmGeo.landsh.de

Vermessung und Geoinformation
 Schleswig-Holstein



Erstellende Stelle: Katasteramt
 Angestellte 65 b

25339 Elmsborn
 Telefon: 04121-57398-0