


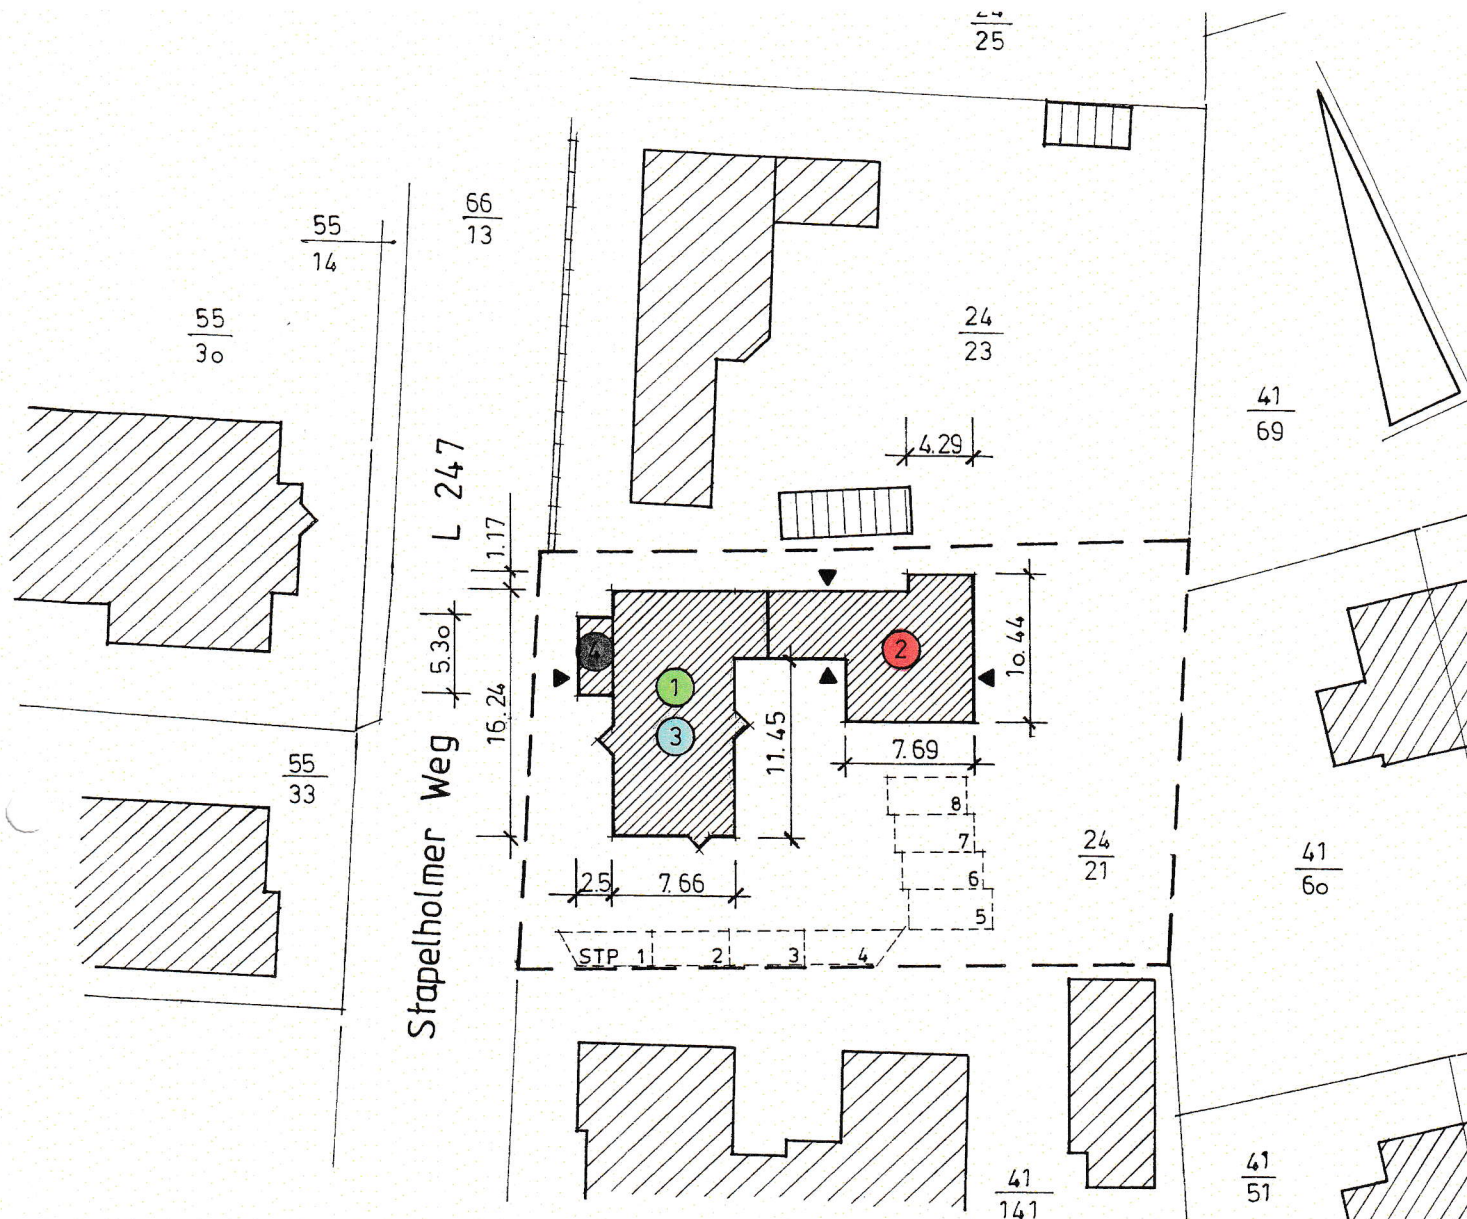

### Legende

- ① EG : Praxis
- ③ 1.OG: Kanzlei
- ② EG: Wohnung
- ④ Gemeinschaft

|            |                       |
|------------|-----------------------|
| KREIS      | Schleswig - Flensburg |
| GEMEINDE   | Tarp                  |
| GEMARKUNG  | Tarp                  |
| FLUR       | 6/2559                |
| FLURSTÜCK  | 24/21                 |
| EIGENTÜMER | Joachim C. Schröder   |

\* DIPL. ING. ARCHITEKT VDA \* PETER RIMKUS \*  
GROSSE STRASSE 41 \* 24855 JÜBEK \* TELEFON 04625/7047

BAUVORHABEN : Antrag auf Abgeschlossenheit

BAUORT : Stapelholmer Weg 21, 24963 Tarp

BAUHERR : Joachim C. Schröder

PLANINHALT : Lageplan

DATUM: 19.05.98

M.:1:500

BEARBEITUNG: Herrmann

BAUHERR

Dipl.-Ing. Peter Rimkus  
Freischaffender Architekt und Ingenieur  
Große Straße 41 · 24855 Jübek  
Telefon (04625) 70 47 · Telefax (04625) 10 51