
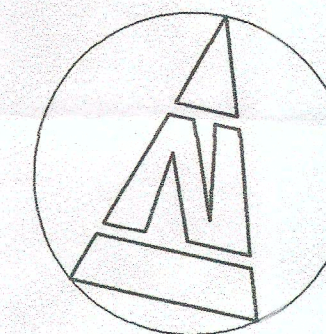


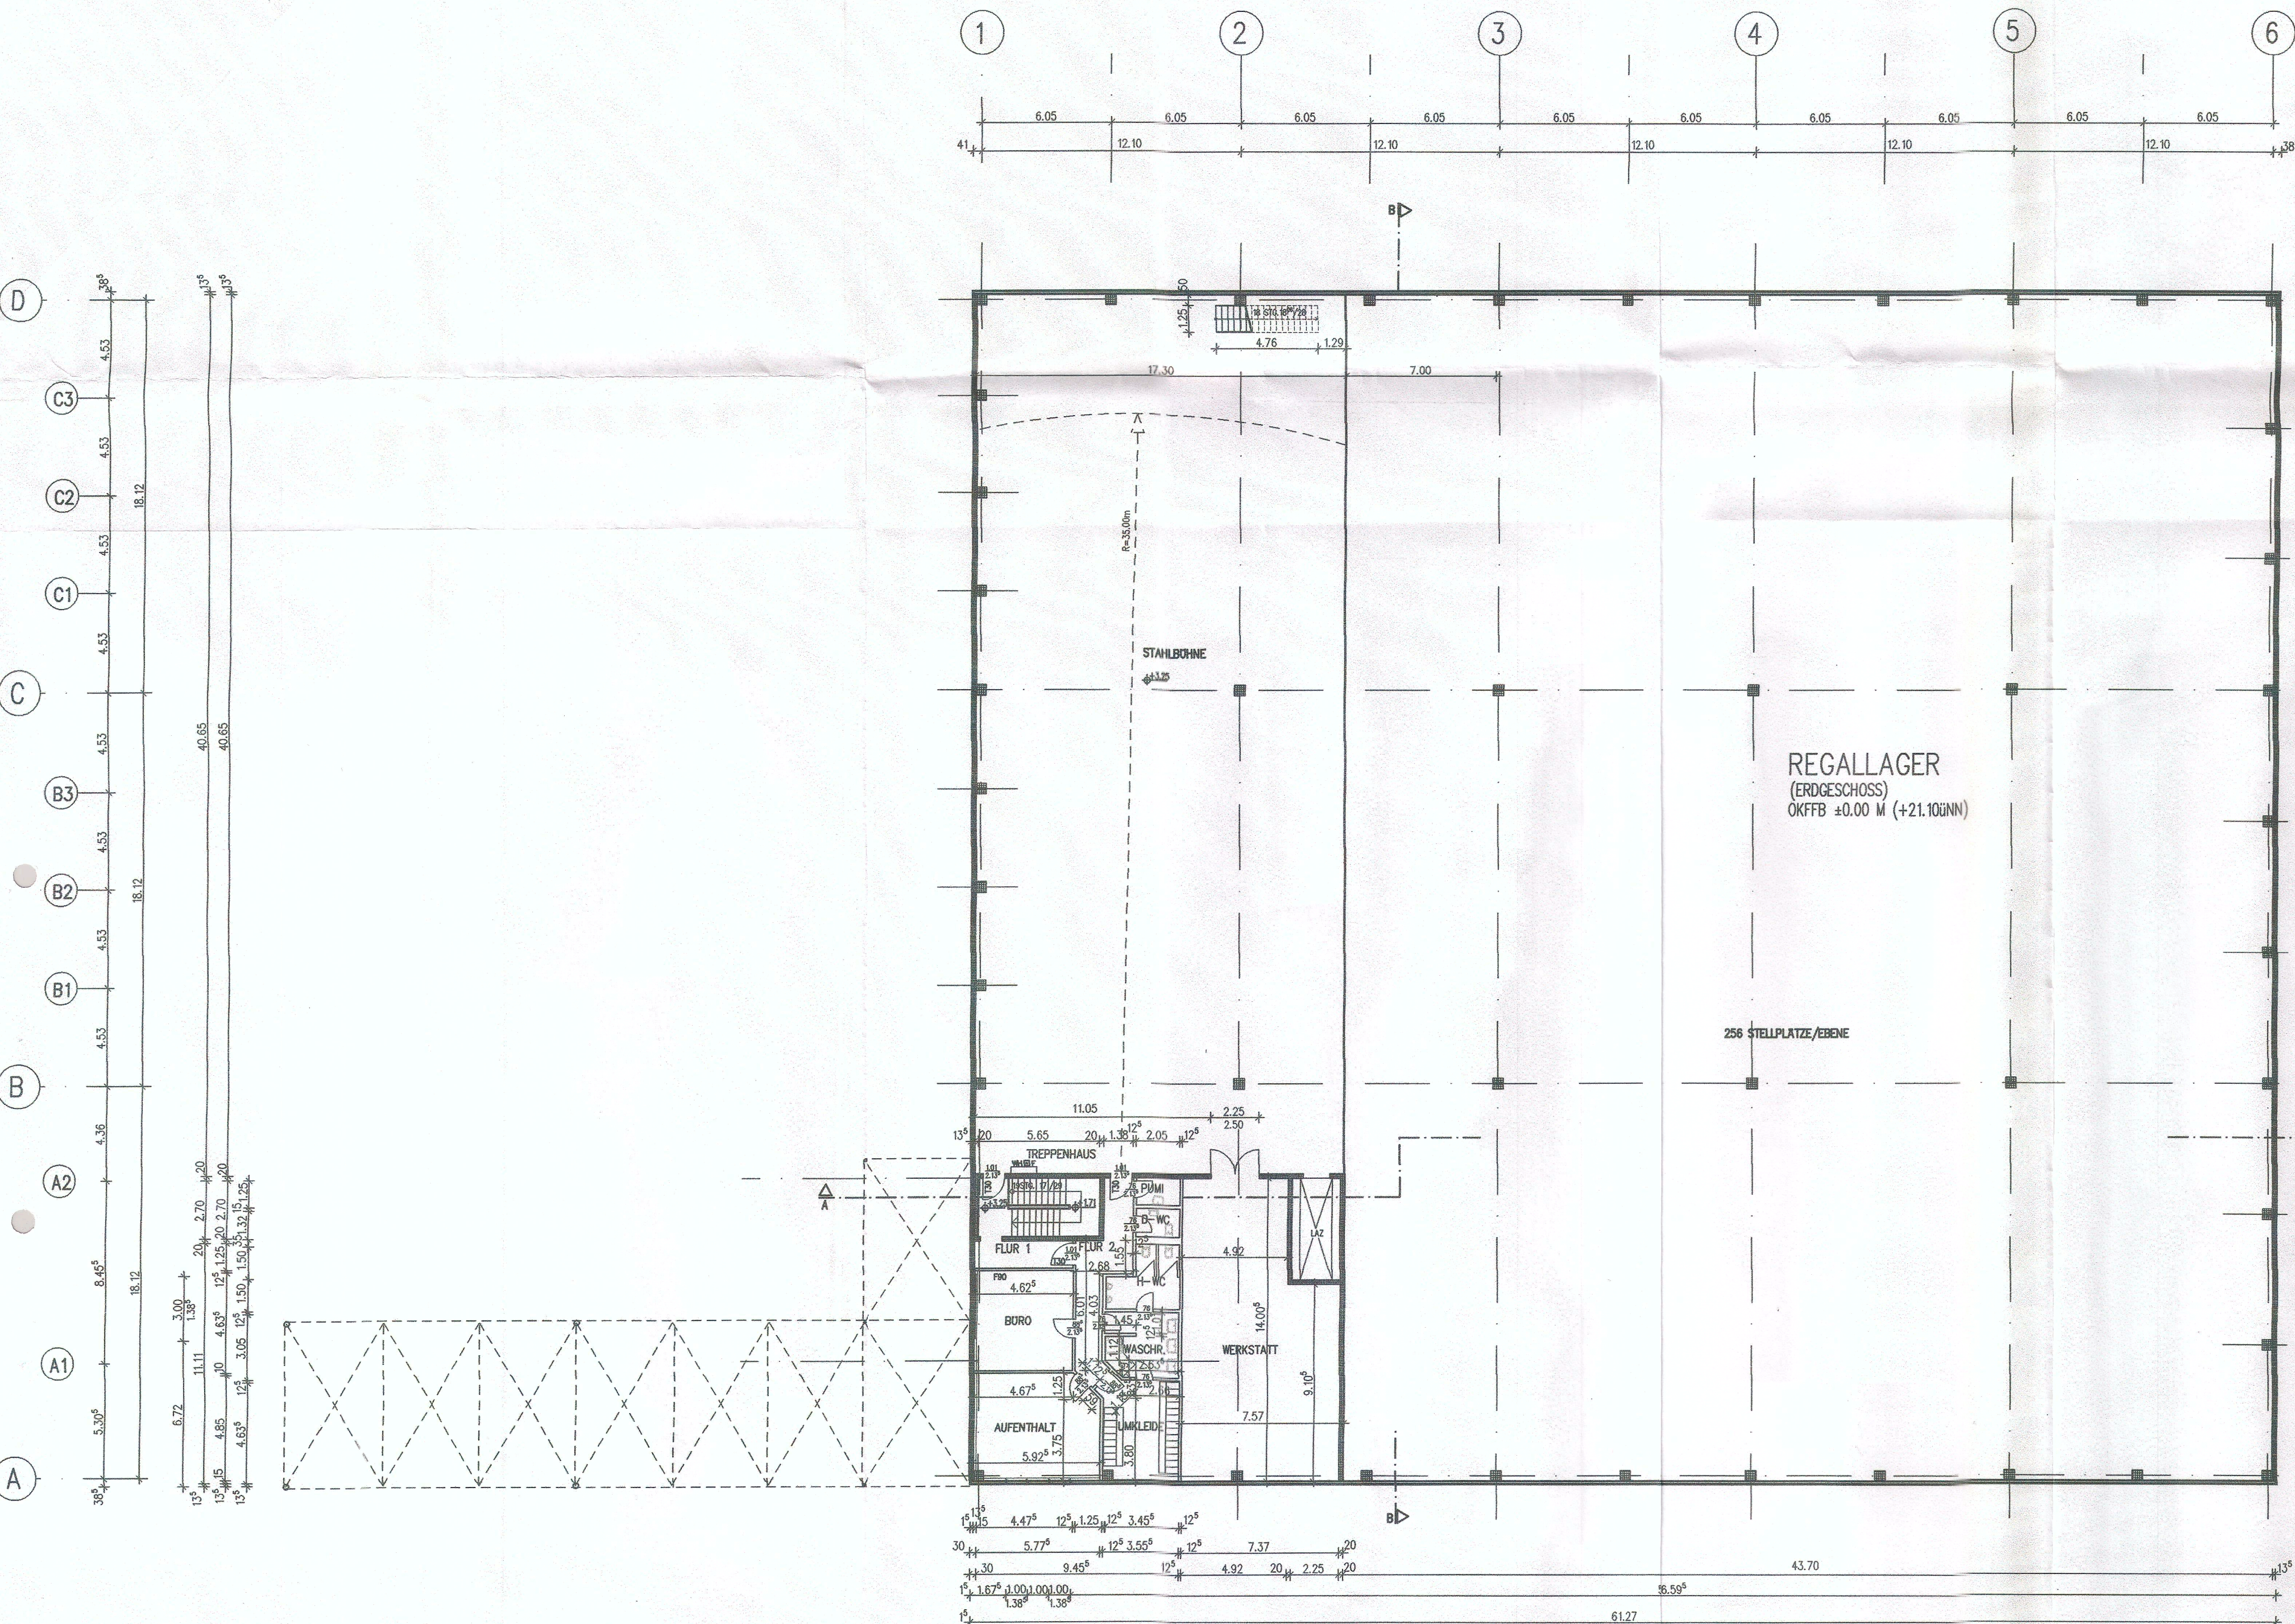

ALLE MASSE SIND VOR ORT
ZU PRÜFEN.
UNSTIMMIGKEITEN SIND
UMGEHEND DER BAULEITUNG
MITZUTEILEN !

Anlage zur Baugenehmigung gemäß § 70 I LdO Nr. <u>DAB/2-838/199</u> vom <u>20.09.99</u> Geprüft u. genehmigt Stadt Neumünster Der Oberbürgermeister Bürgermeister u. Beigeordnete Amt Bauaufsicht JA <i>W. Müller</i>			
1	02.07.99	JH	Änderung Vordach Warenannahme
IND.	DATUM	ZEI./ARCH.	ÄNDERUNG
ÄNDERUNGEN AUCH IN NEBEN- STEHENDEN PLÄNEN BEACHTEN!			
ÄNDERUNG IN PLAN: GRUNDRISS			

TÜTEBAU GmbH NEUBAU ZENTRALLAGER MOBEL BRÜGGE DRESCHFLEGE FREESBURG 24537 NEUMÜNSTER BAUHERR: THOMAS BRÜGGE OP DE WISCH 46 24539 NEUMÜNSTER BARNESTR. 6 31515 WUNSTORF TEL. 05031/ 929-0 FAX 05031/ 929-100			
DARSTELLUNG 1. OBERGESCHOSS			
DATUM 11.06.99	MASZSTAB 1:200	DATEI S:\BRUEGGE\LAGER\GAS\G1.DWG	BLATT NR. 3
GEZ. UvF/MA	BAUHERR	ARCHITEKT <i>U. F. R. 20</i>	9906G1