
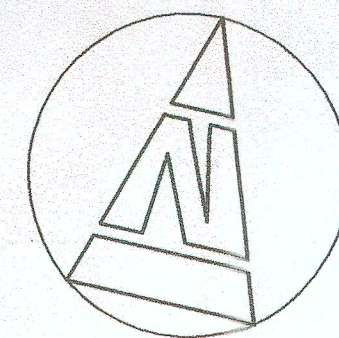


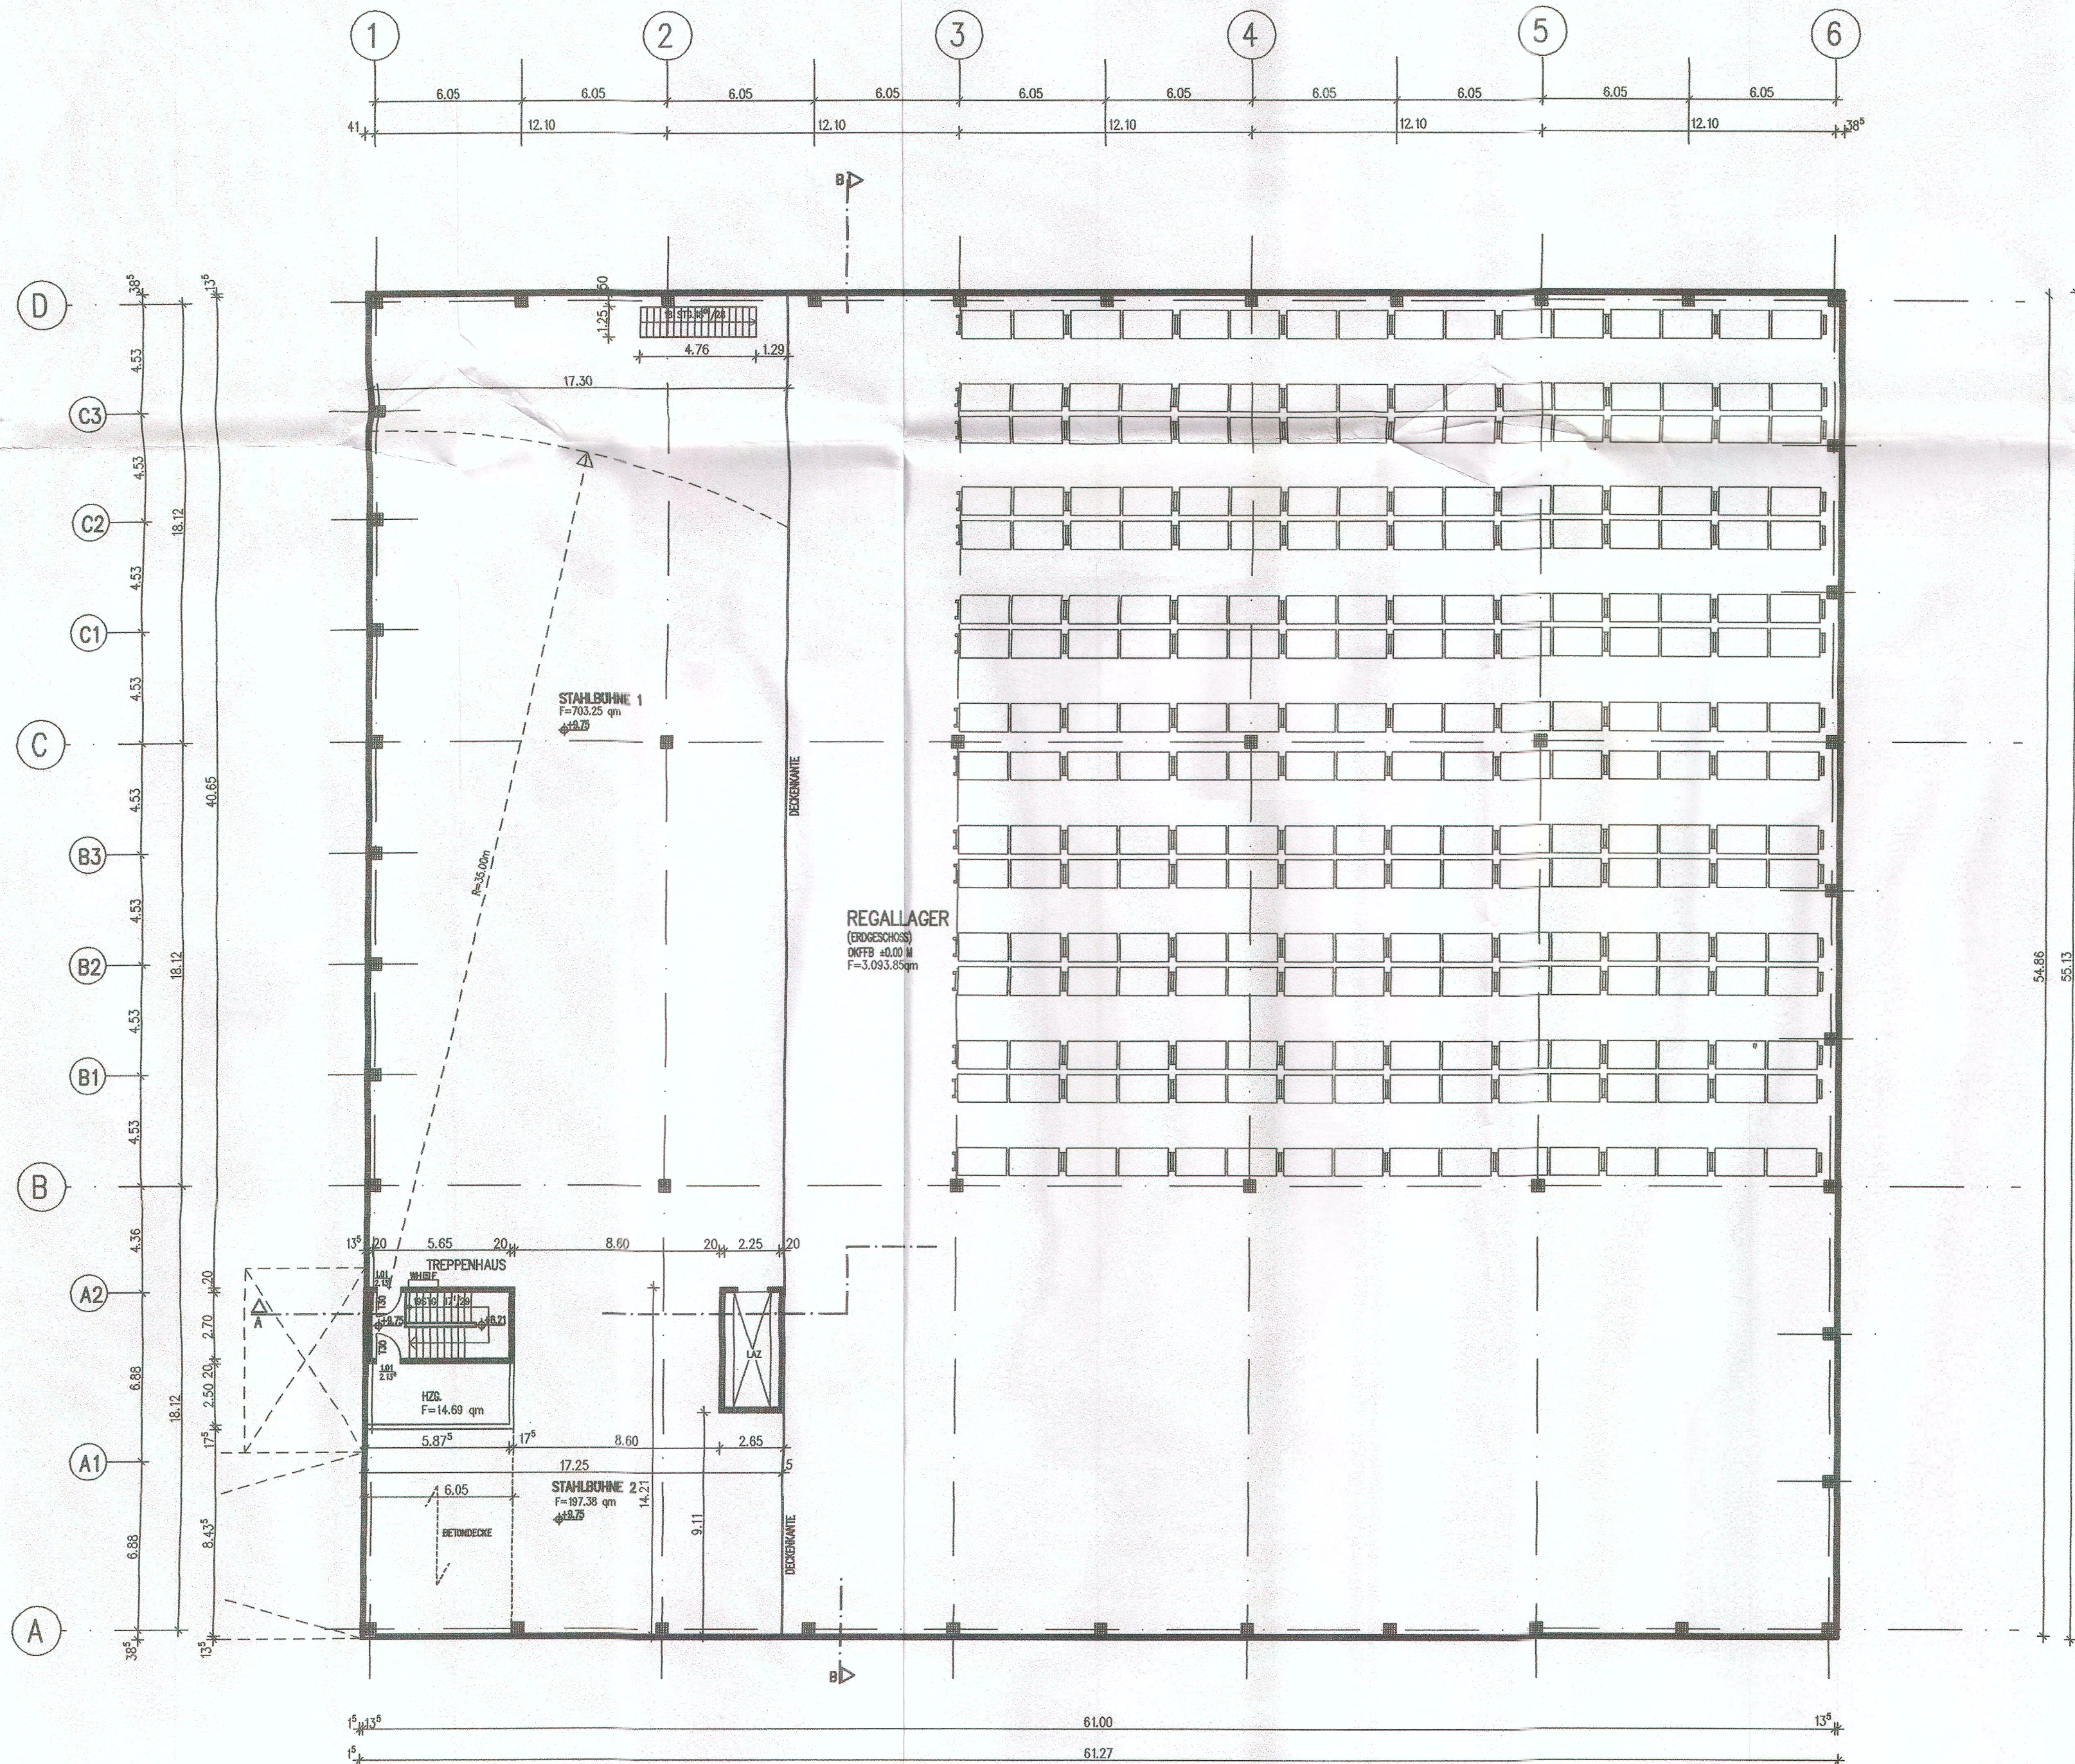

ALLE MASSE SIND VOR ORT
ZU PRÜFEN.
UNSTIMMIGKEITEN SIND
UMGEHEND DER BAULEITUNG
MITZUTEILEN !

IND.	DATUM	ZEL./ARCH.	ÄNDERUNG	ÄNDERUNG IN PLAN:
				GRUNDRISS
Anlage zur Baugenehmigung gem. § 73 LBO Nr. 2182-838/99 v. 20.09.99 Geprüft u. genehmigt Stadt Neumünster Der Oberbürgermeister Stadtplanungs- u. Bauaufsichtsamt Abt. Bauaufsicht LA				
ÄNDERUNGEN AUCH IN NEBEN- STEHENDEN PLÄNEN BEACHTEN!				

TÜTEBAU GmbH		NEUBAU ZENTRALLAGER MOBEL BRÜGGE DRESCHFLEGEL,FREESBURG 24537 NEUMÜNSTER	
BAUHERR: THOMAS BRÜGGE OP DE WISCH 46 24539 NEUMÜNSTER		BARNESTR. 6 31515 WUNSTORF TEL. 05031/ 929-0 FAX 05031/ 929-100	
DARSTELLUNG 3.OBERGESCHOSS			
DATUM	MASZTAB	DATEI	BLATT NR.
11.06.99	1: 200	S:\BRUEGGE\LAGER\GAS\G1.DWG	5
GEZ.	BAUPIER	ARCHITEKT	9906G3
MA		V. Re-82 do	